

Załącznik nr 1 do Uchwały nr XXIII/146/20

Rady Miejskiej Gminy Lubomierz z dnia 24.09.2020 r.

USŁUGI GEODEZYJNO-KARTOGRAFICZNE
 inż. Dawid Gołczewski
 59-700 DOKSZA 43C
 tel. 511 787 986, 600 835 681
 NIP 672-173-81-46, e-mail: grolc@poczta.onet.pl

Województwo dolnośląskie
 Powiat: Lwówecki
 Jednostka ewidencyjna: 021202_4, Lubomierz - miasto
 Obręb: 0001, Lubomierz - 1

WYRYS
z mapy zasadniczej
Skala 1:1000

MAPA Z PROJEKTEM PODZIAŁU NIERUCHOMOŚCI

Nr jednostki rejestrowej: **G.72**
położonej w: Lubomierz, obręb 1
własności, udział 1/1:
Gmina Lubomierz
 gospodarzący zasobem:
Burmistrz Gminy i Miasta Lubomierz
 siedziba: Plac Wolności 1, 59-623 Lubomierz

WYKAZ ZMIAN GRUNTOWYCH

Stary stan				Nowy stan				
Numer księgi wieczystej	działki	Rodzaj użytków	Powierzchnia w ha	Położenie	Numer księgi wieczystej	działki	Rodzaj użytków	Powierzchnia w ha
JG1S/00030675/7	4712	B	0,7686	Lubomierz	JG1S/00030675/7	47/3	B	0,0354
		Razem:	0,7686					
				Lubomierz	JG1S/00030675/7	47/4	B	0,7332
		Suma:	0,7686					
Słownie: siedem tysięcy sześćset osiemdziesiąt sześć metrów kwadratowych				Słownie: siedem tysięcy sześćset osiemdziesiąt sześć metrów kwadratowych				
				Suma: 0,7686				

Działka 47/3 – przeznaczona pod sprzedaż i zainwestowanie
 Działka 47/4 – pozostaje w dotychczasowym użytkowaniu.

Wykazane na mapach granice są zgodne z danymi ewidencyjnymi

Sporządził:	Pomierzyl:
Daniel Biedrawa	Daniel Biedrawa


Wykonano w 5 egzemplarzach

Bolesławiec, dnia 10 kwietnia 2020r.
 GK-OG.6640.262.2020



URZĄD GMINY I MIASTA
 Plac Wolności 1
 59-623 LUBOMIERZ

Wznowiony projekt podziału zasadniczej mapy zasadniczej
 z dnia 22.04.2020 r.
 z dnia 22.09.2020 r.

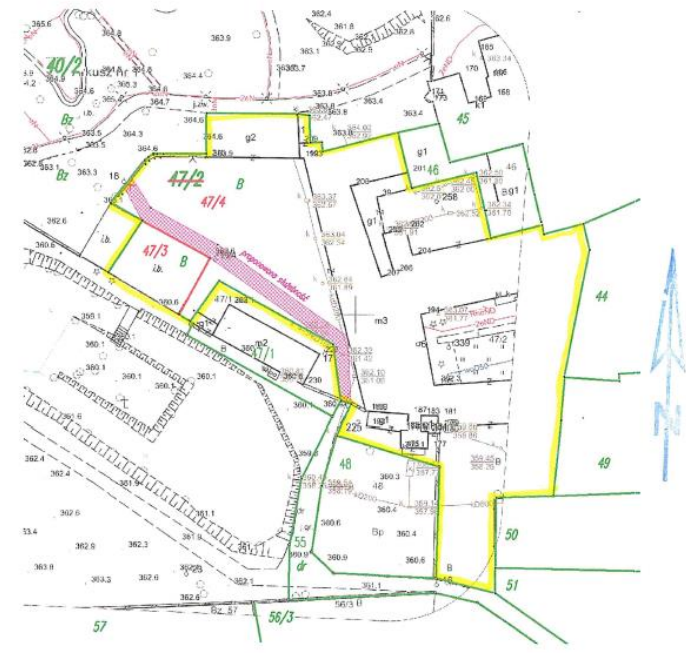

STAROSTA LWÓWECKI
 Powiadamia się, że niniejszy dokument został opracowany w wyniku prac geodezyjnych i kartograficznych, których rezultaty zawiera opisał techniczny wpisany do ewidencji materiałów państwowego zasobu geodezyjnego i kartograficznego
 P.0212.20.20 z up. STAROSTY LWÓWECKIEGO
 17.04.2020
 data wpisania opisu technicznego do ewidencji materiałów zasobu geodezyjnego i kartograficznego

BURMISTRZ
 Gminy i Miasta Lubomierz
 Marek Chrabaszcz