


Lubomierz, 16.03.2020

Zmiana organizacji ruchu w centrum Lubomierza

Urząd Gminy i Miasta w Lubomierz przedkłada w załączeniu aktualną propozycję zmiany organizacji ruchu w centrum Lubomierza. Proponuje się wprowadzenie zakazu wjazdu (B-2) na rynek od strony ulicy Hieronima Wietora (fizyczne ograniczenie wjazdu). Wjazd na rynek byłby możliwy jedynie od strony ul. Jeleniogórskiej oczywiście z zakazem ruchu, który nie dotyczy rowerów, pojazdów, służb komunalnych, zaopatrzenia i klientów UGiM Lubomierz oraz punktów handlowych i usługowych z siedzibą na Placu Wolności. Zaproponowane rozwiązanie pozwoli na zlikwidowanie tzw. przelotówki przez rynek. Pozostałe oznakowanie - bez zmian - zgodnie z przedstawioną Państwu propozycją projektu zmiany organizacji ruchu na posiedzeniu komisji w miesiącu lutym br.

Proszę ewentualne uwagi przesyłać na adres techniczny@lubomierz.pl

Kierownik
Referatu Technicznego
Przemysław Kułaga

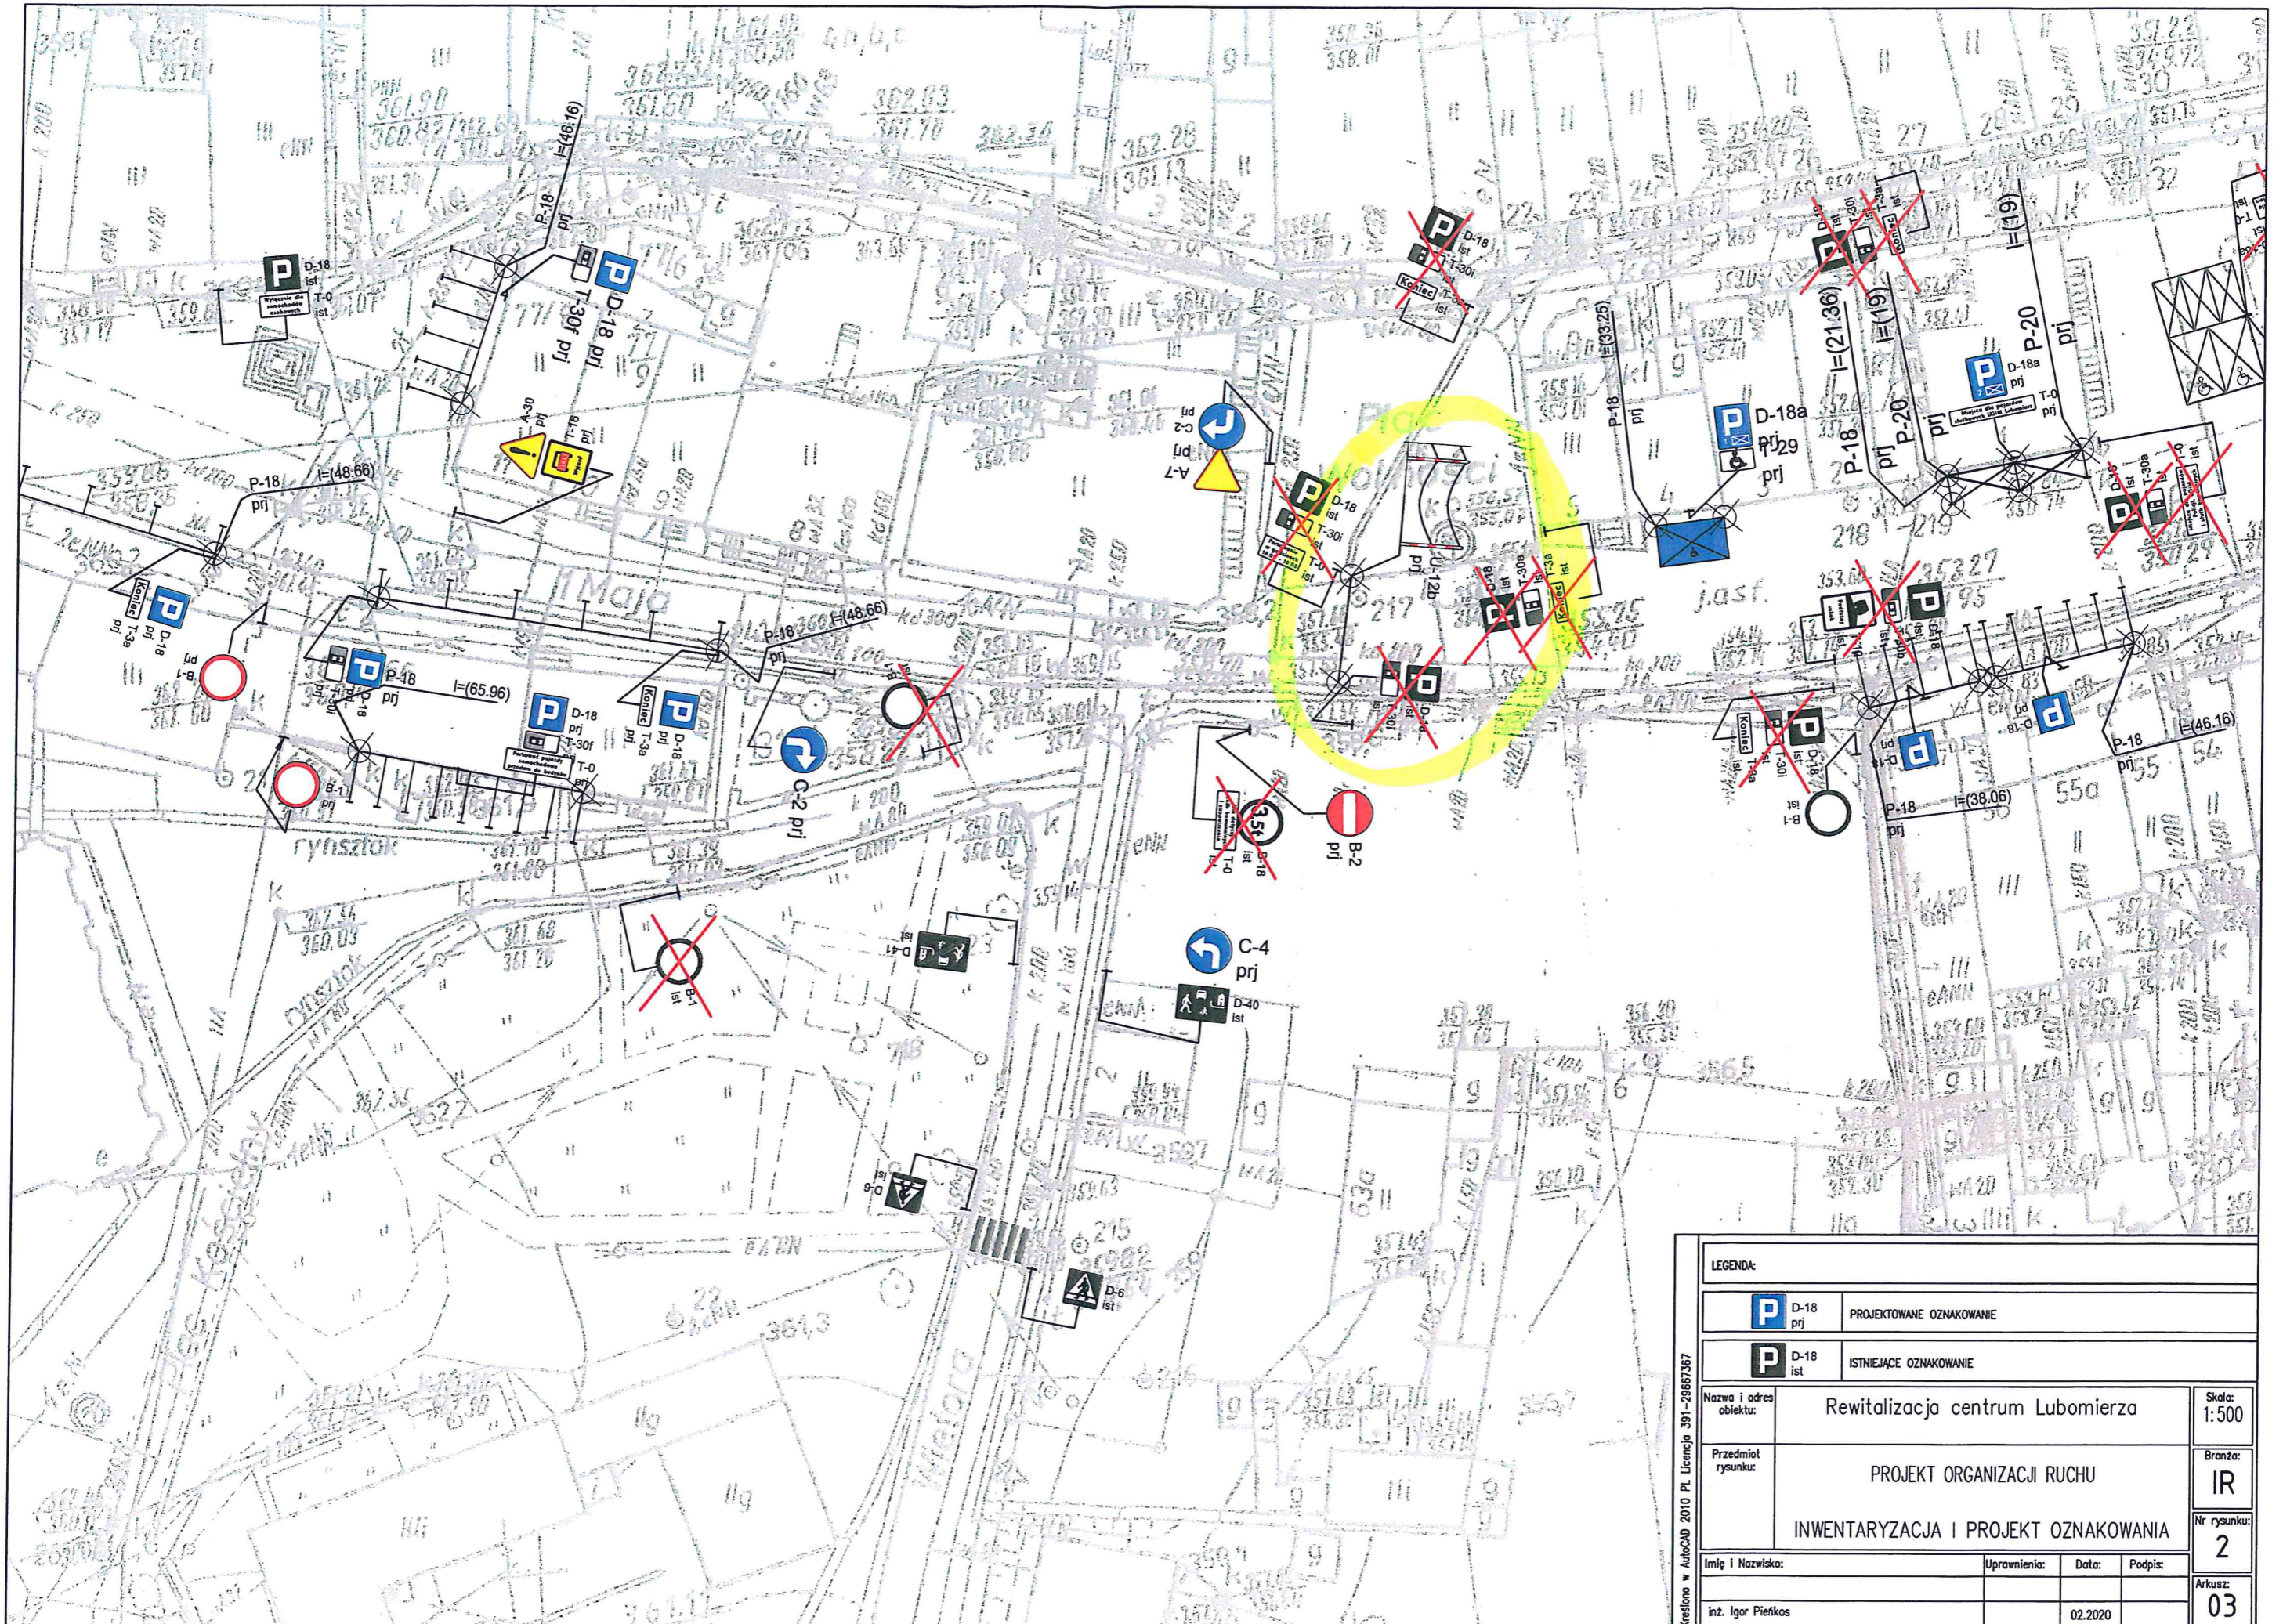

LEGENDA:			
	D-18 prj	PROJEKTOWANE OZNAKOWANIE	
	D-18 ist	ISTNIEJĄCE OZNAKOWANIE	
Nazwa i adres obiektu:	Rewitalizacja centrum Lubomierza		Skala: 1:500
Przedmiot rysunku:	PROJEKT ORGANIZACJI RUCHU INWENTARYZACJA I PROJEKT OZNAKOWANIA		Branża: IR
Imię i Nazwisko:		Uprawnienia:	Data:
inż. Igor Piętkos			02.2020
Podpis:		Nr rysunku: 2	
		Arkusz: 03	

Kreslono w AutoCAD 2010 PL Licencja 391-29667357